


CANALETE 25 - 1000X250X155X50mm

(Canalete para condução de cabos de fibra óptica)

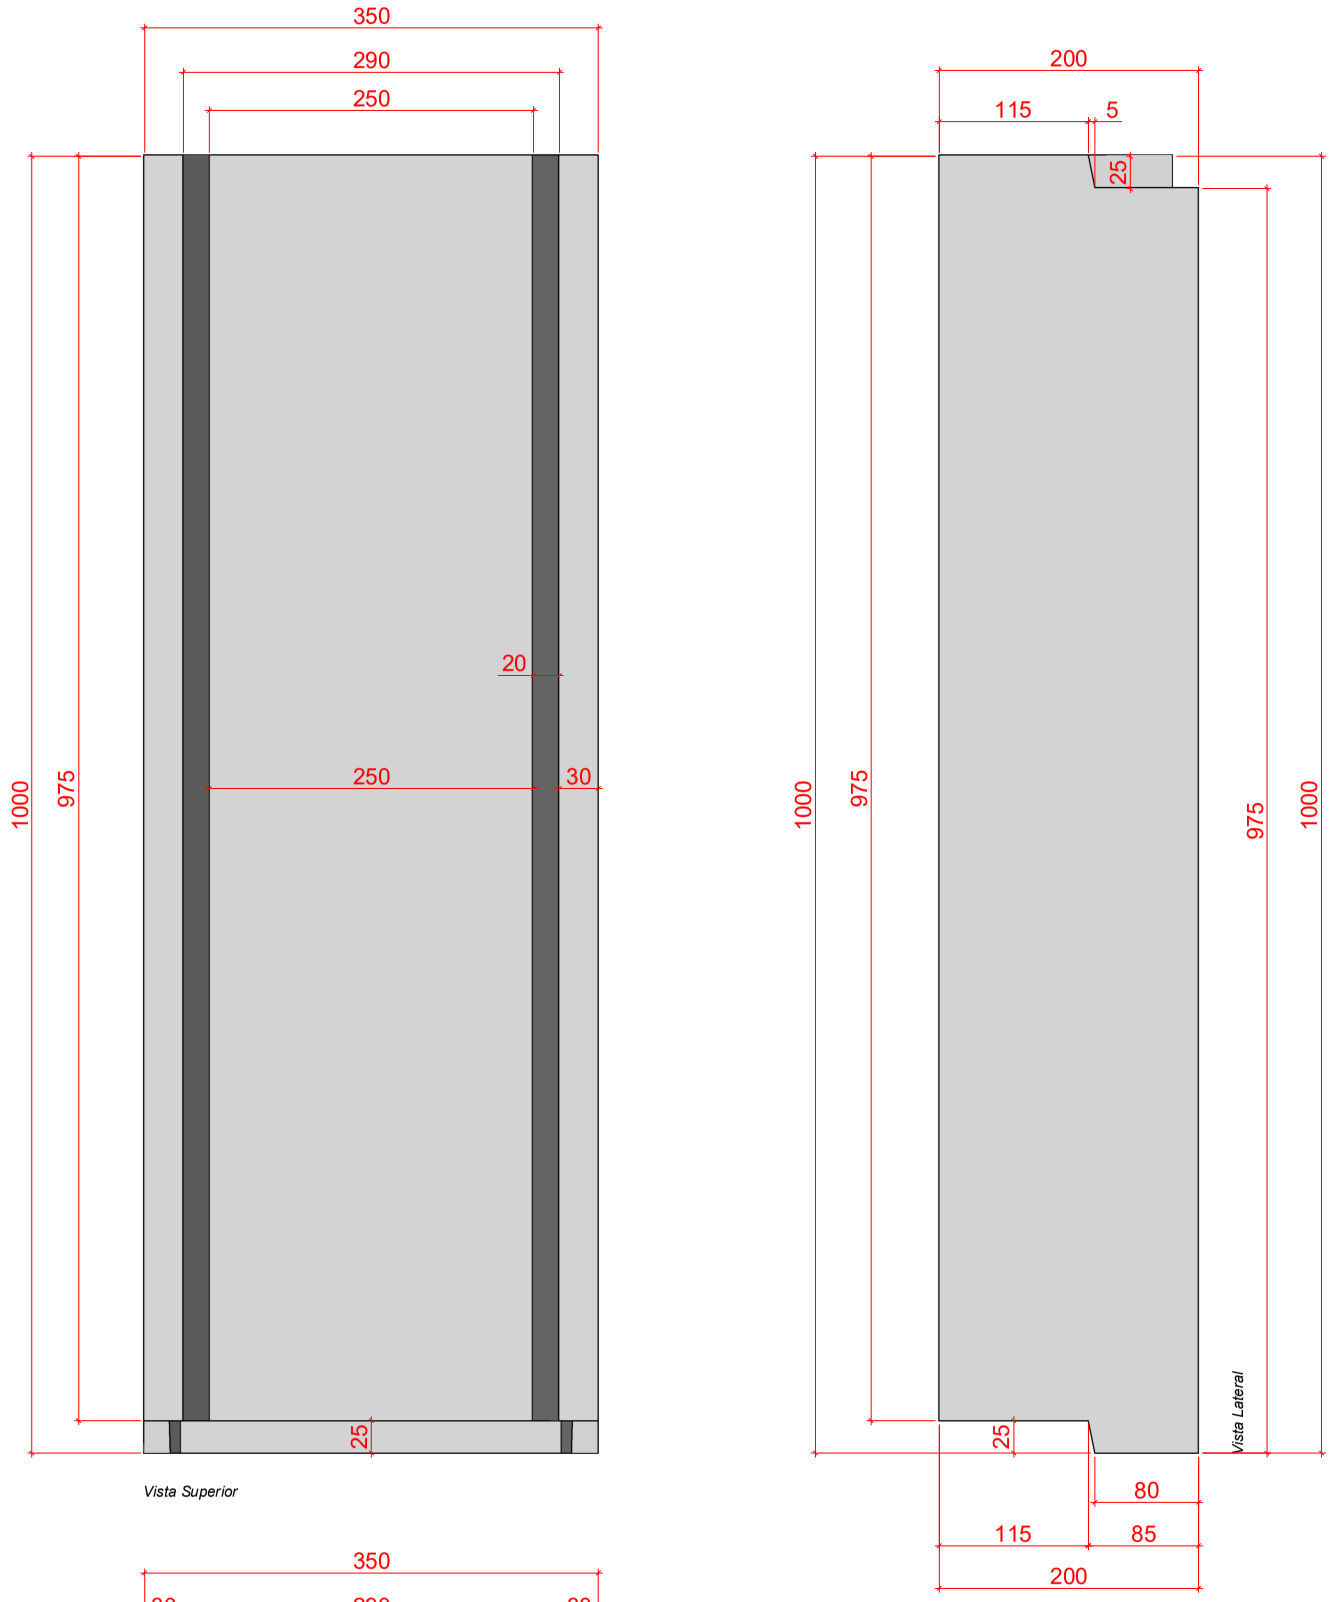

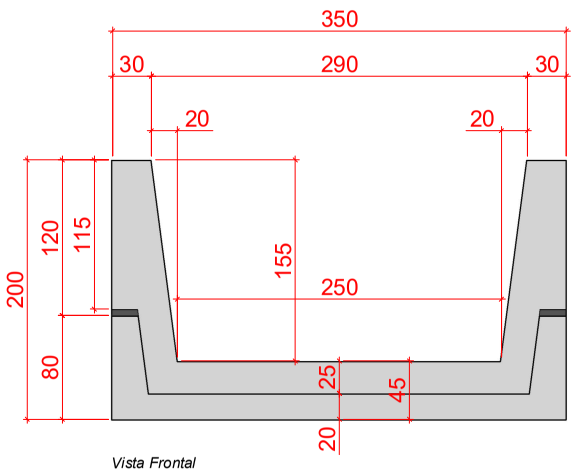

PEÇA COTADA

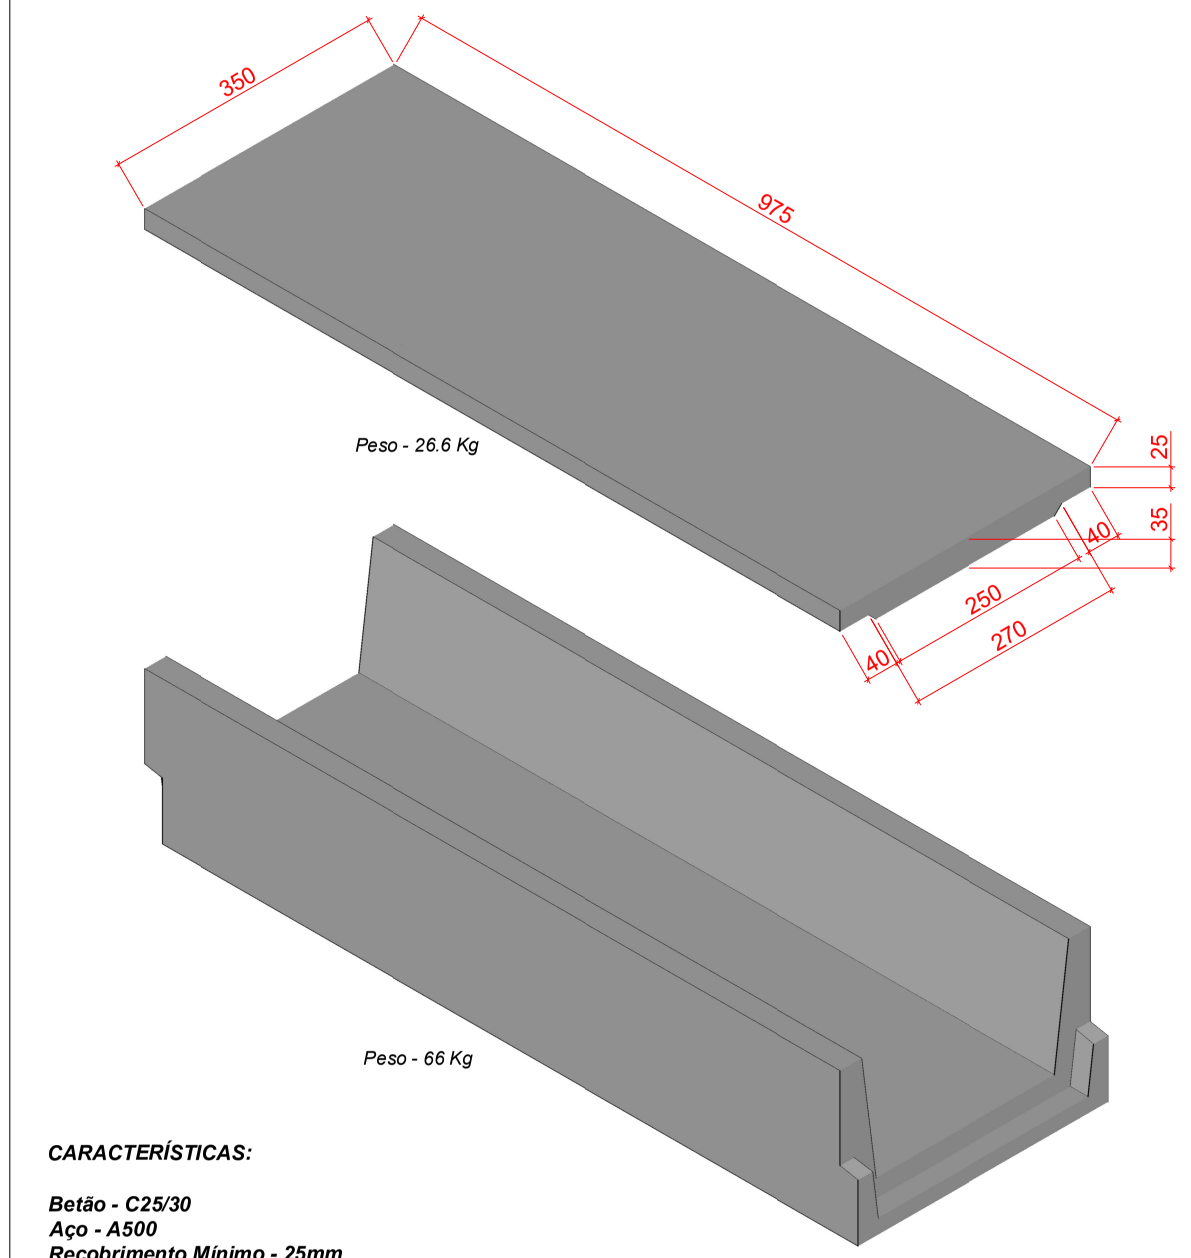

CARACTERÍSTICAS:

Betão - C25/30
Aço - A500
Recobrimento Mínimo - 25mm
Tolerâncias Dimensionais ± 15mm

VISTA EM PERSPECTIVA

ACIMENTEIRADOLOURO

Tipologia: Desenho Técnico do Produto - DTP	Elaborado por: Renato Araújo	Código da Folha: CAN_001
Família: CANALETES	Aprovado por: Carlos Silva	Data de Edição: 07 Outubro 2015
Conteúdo: **CANALETE 25 -** *1000X250X155X50mm*	Unidade | Escala: Milimetros | Sem Escala	Data de Revisão: 0 — N° **01**

A Cimenteira Do Louro, S.A.
www.acimenteiralouro.pt
acl@acimenteiralouro.pt

Unidade de Produção de LOURO (sede)
Monte do Louro - LOURO - Ap. 163 - E.C. Famalicão
4761-926 V.N. Famalicão - Portugal
Tel. (+351) 252 301 900 - Fax. (+351) 252 301 929

Unidade de Produção de LOUSADO
Meães - LOUSADO - Ap. 163 - E.C. Famalicão
4761-926 V.N. Famalicão - Portugal
Tel. (+351) 252 301 000 - Fax. (+351) 252 301 009

Este documento não pode ser reproduzido, divulgado ou copiado no todo ou em parte sem autorização expressa de "A Cimenteira do Louro, SA". Reservados todos os direitos pela legislação em vigor.