

CANALETE PARA CABOS

1000X240/240X120x50mm

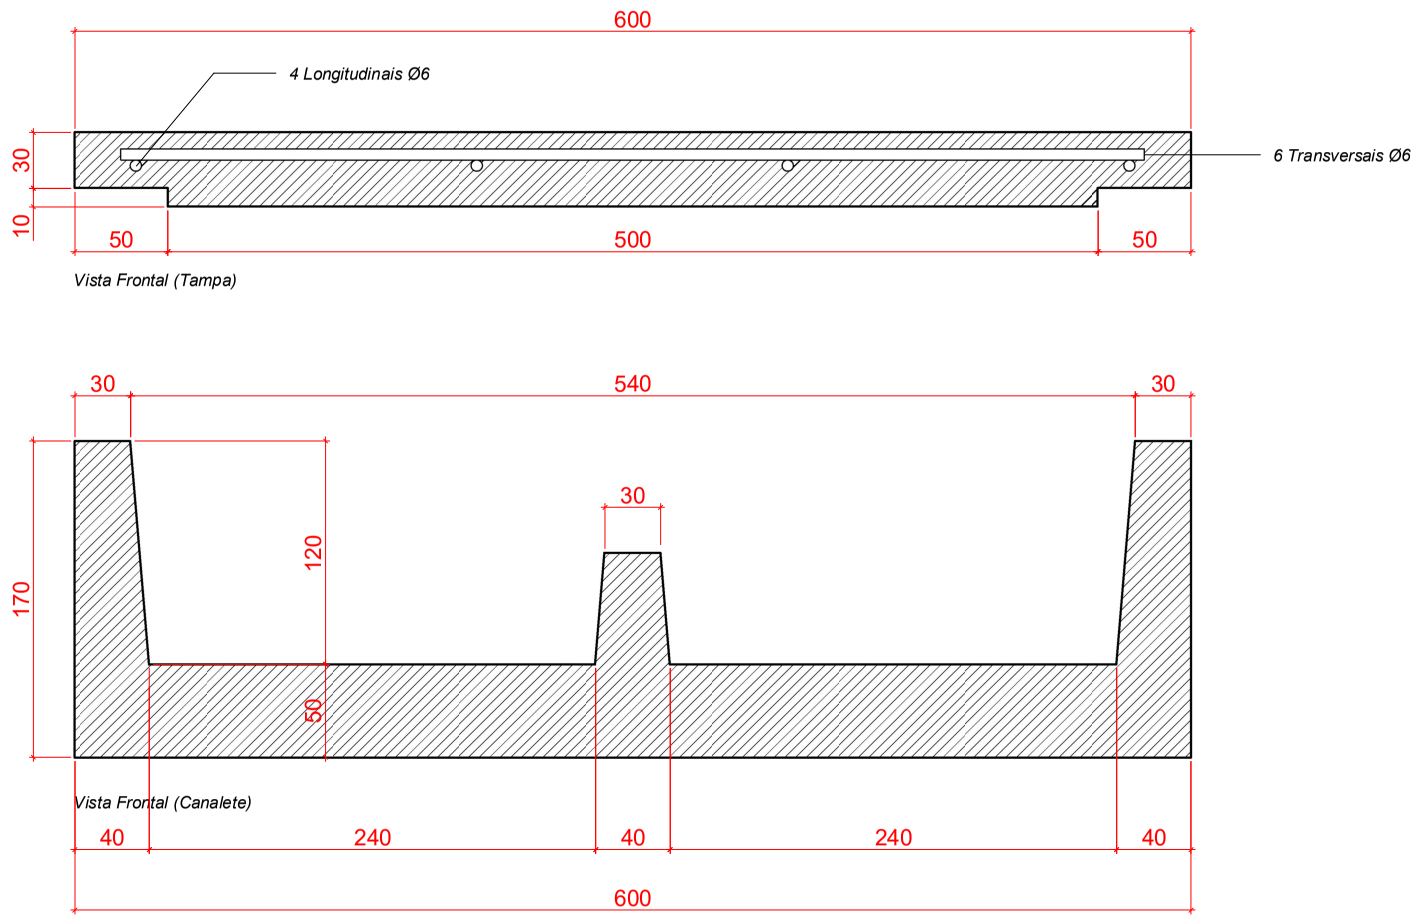

PEÇAS COTADAS

Peso da Tampa - *56 Kg*

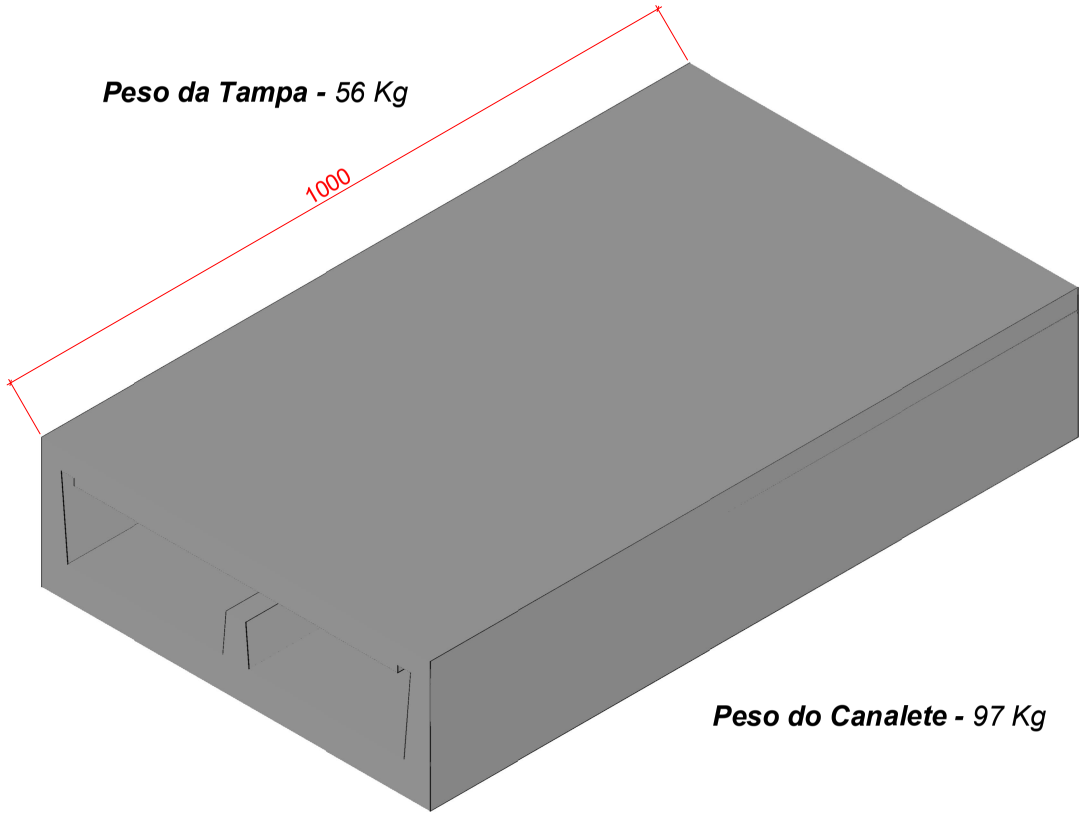

Peso do Canalete - *97 Kg*

Betão: *C 25/30*
Aço: *A 500*

VISTA EM PERSPECTIVA

ACIMENTEIRADOLOURO

Tipologia: Desenho Técnico do Produto - DTP	Elaborado por: Renato Araújo	Código da Folha: CCR_001
Família: CANALETES	Aprovado por: Carlos Silva	Data de Edição: 19 Dezembro 2016
Conteúdo: **CANALETE PARA CABOS - 1000X240/240X120x50mm**	Unidade | Escala: Milimetros | Sem Escala	Data de Revisão: 0 — Nº **01**

A Cimenteira Do Louro, S.A.
www.acimenteiralouro.pt
acl@acimenteiralouro.pt

Unidade de Produção de LOURO (sede)
Monte do Louro - LOURO - Ap. 163 - E.C. Famalicão
4761-926 V.N. Famalicão - Portugal
Tel. (+351) 252 301 900 - Fax. (+351) 252 301 929

Unidade de Produção de LOUSADO
Meães - LOUSADO - Ap. 163 - E.C. Famalicão
4761-926 V.N. Famalicão - Portugal
Tel. (+351) 252 301 000 - Fax. (+351) 252 301 009

Este documento não pode ser reproduzido, divulgado ou copiado no todo ou em parte sem autorização expressa de "A Cimenteira do Louro, SA". Reservados todos os direitos pela legislação em vigor.