

DEGRAUS 1000X300X190mm


Bancada Pré Fabricada

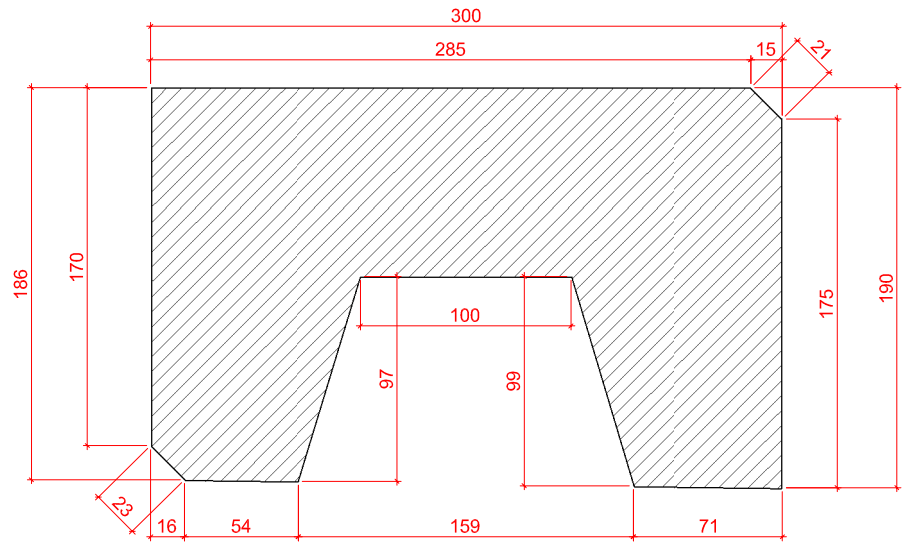

Corte

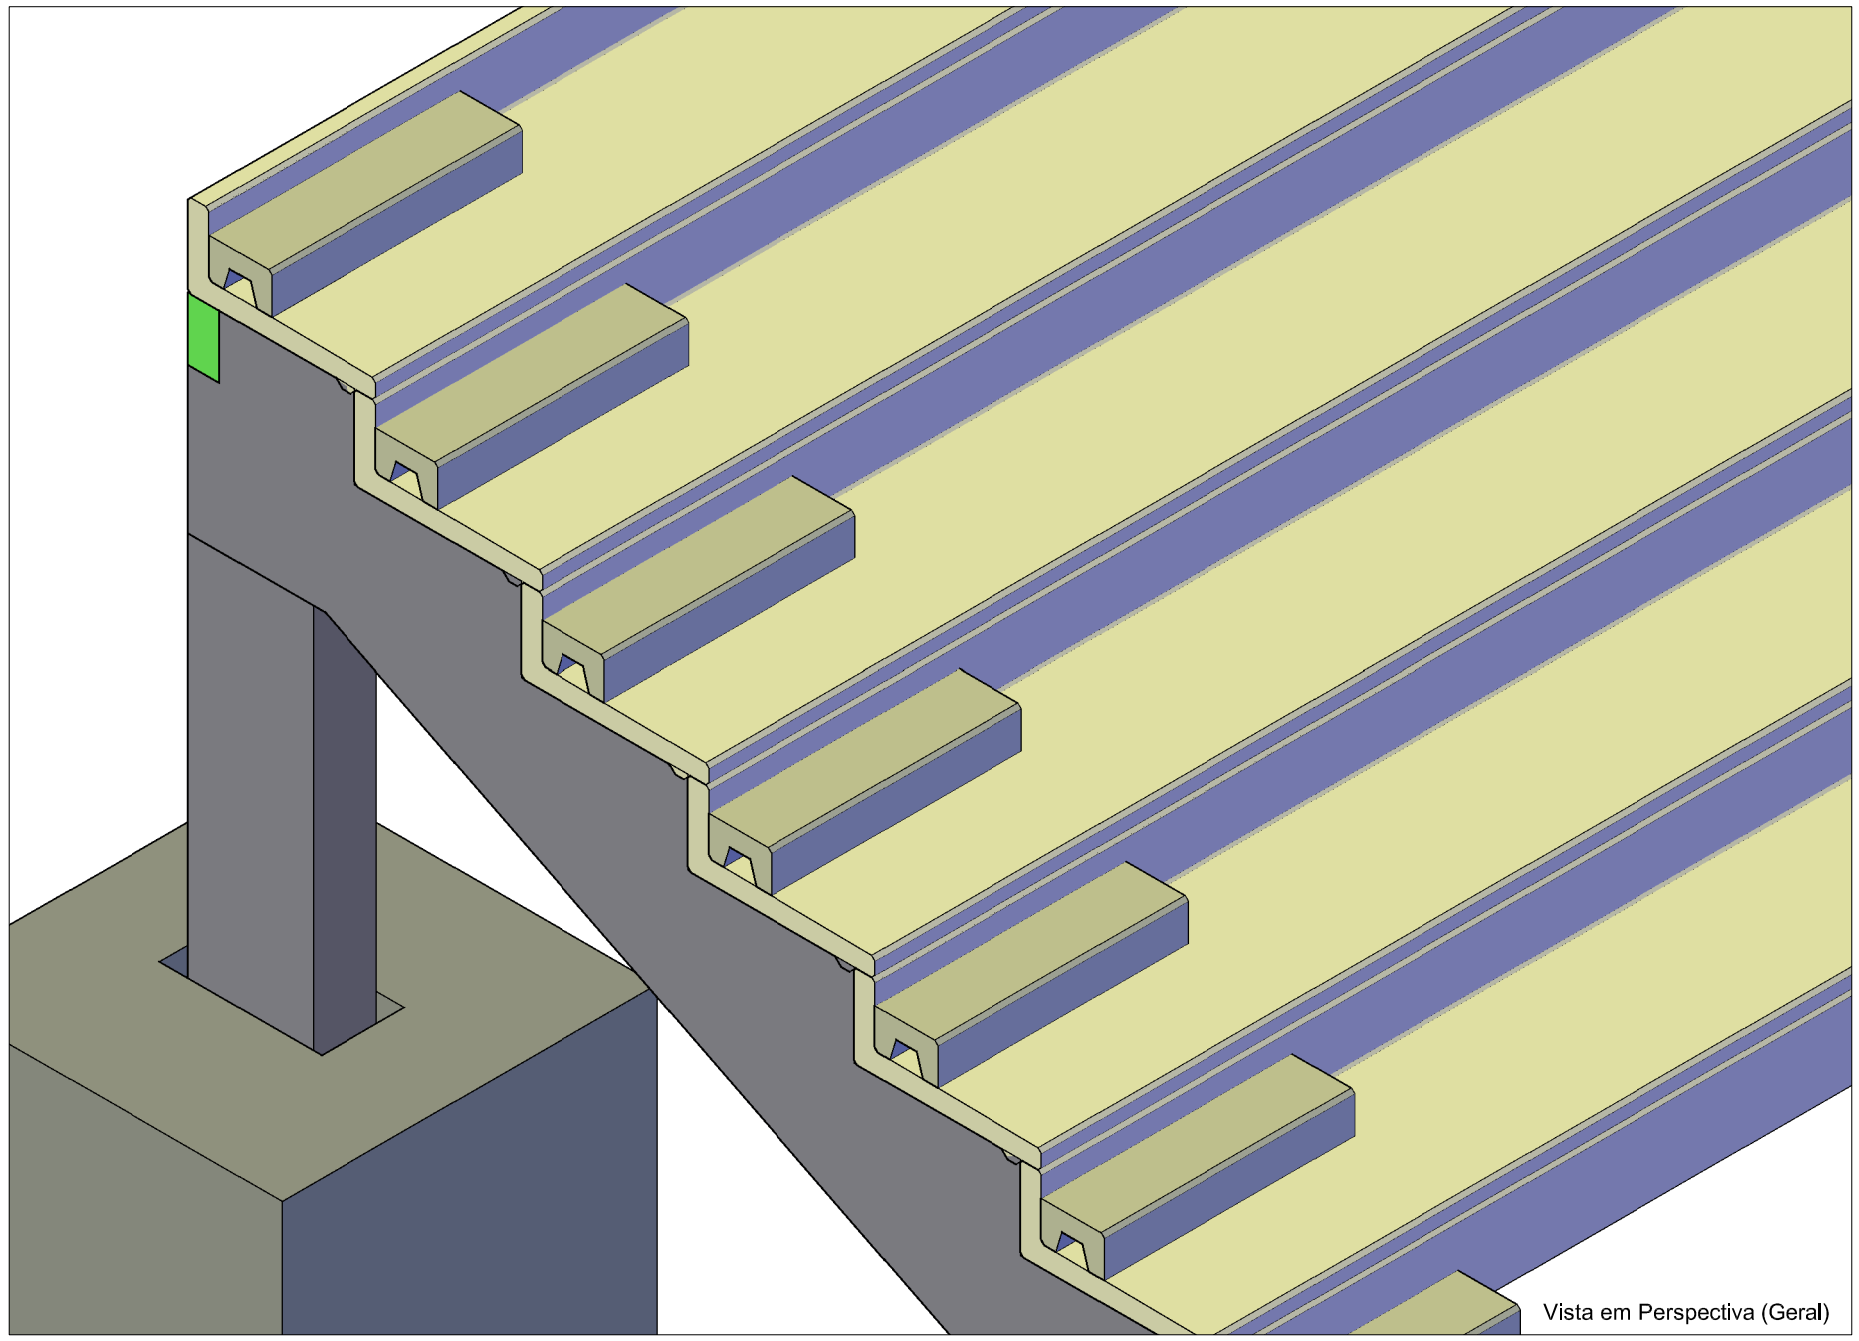

Vista em Perspectiva (Geral)

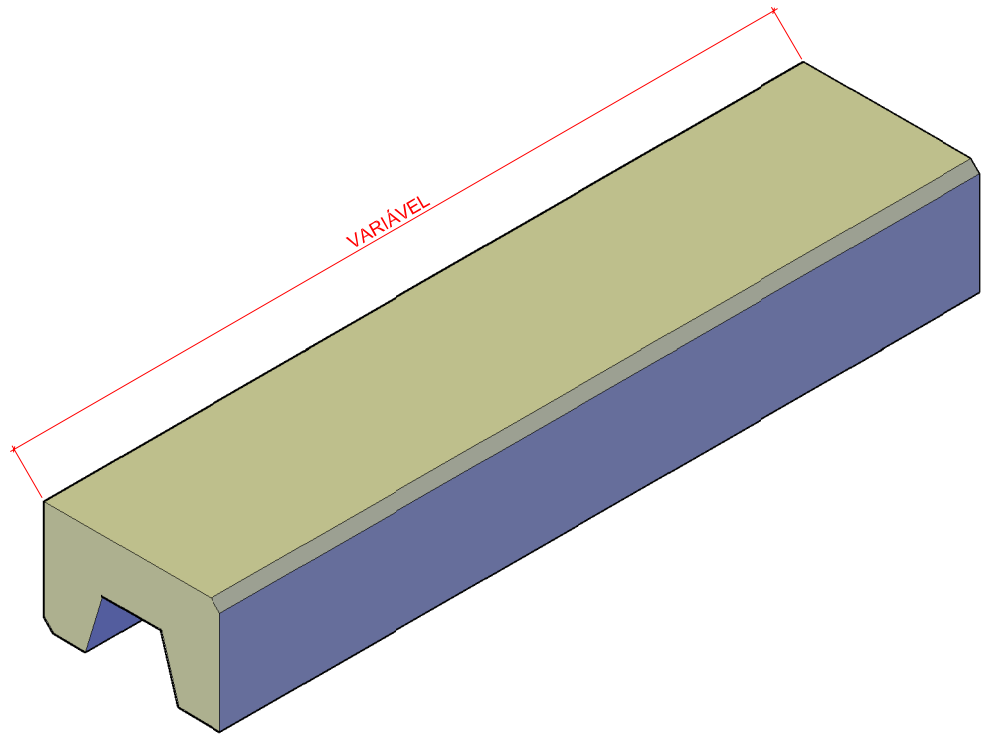

Vista em Perspectiva

ACIMENTEIRADOLOURO

Tipologia: Desenho Técnico do Produto - DTP	Elaborado por: Renato Araújo	Código da Folha: DPF
Família: Bancada	Aprovado por: Carlos Silva	Data de Edição: 13 Janeiro 2016
Conteúdo: **Degrau Pré-fabricado em Betão 1000x300x190mm**	Unidade | Escala: Milimetros | Sem Escala	Data de Revisão: 0 — Nº **01**

Unidade de Produção de LOURO (sede)
Monte do Louro - LOURO - Ap. 163 - E.C. Famalicão
4761-926 V.N. Famalicão - Portugal
Tel. (+351) 252 301 900 - Fax. (+351) 252 301 929

Unidade de Produção de LOUSADO
Meães - LOUSADO - Ap. 163 - E.C. Famalicão
4761-926 V.N. Famalicão - Portugal
Tel. (+351) 252 301 000 - Fax. (+351) 252 301 009

Este documento não pode ser reproduzido, divulgado ou copiado no todo ou em parte sem autorização expressa de "A Cimenteira do Louro, SA". Reservados todos os direitos pela legislação em vigor.