


DESENHO TÉCNICO DO PRODUTO
GRELHA PARA POCILGA 1200x500x50

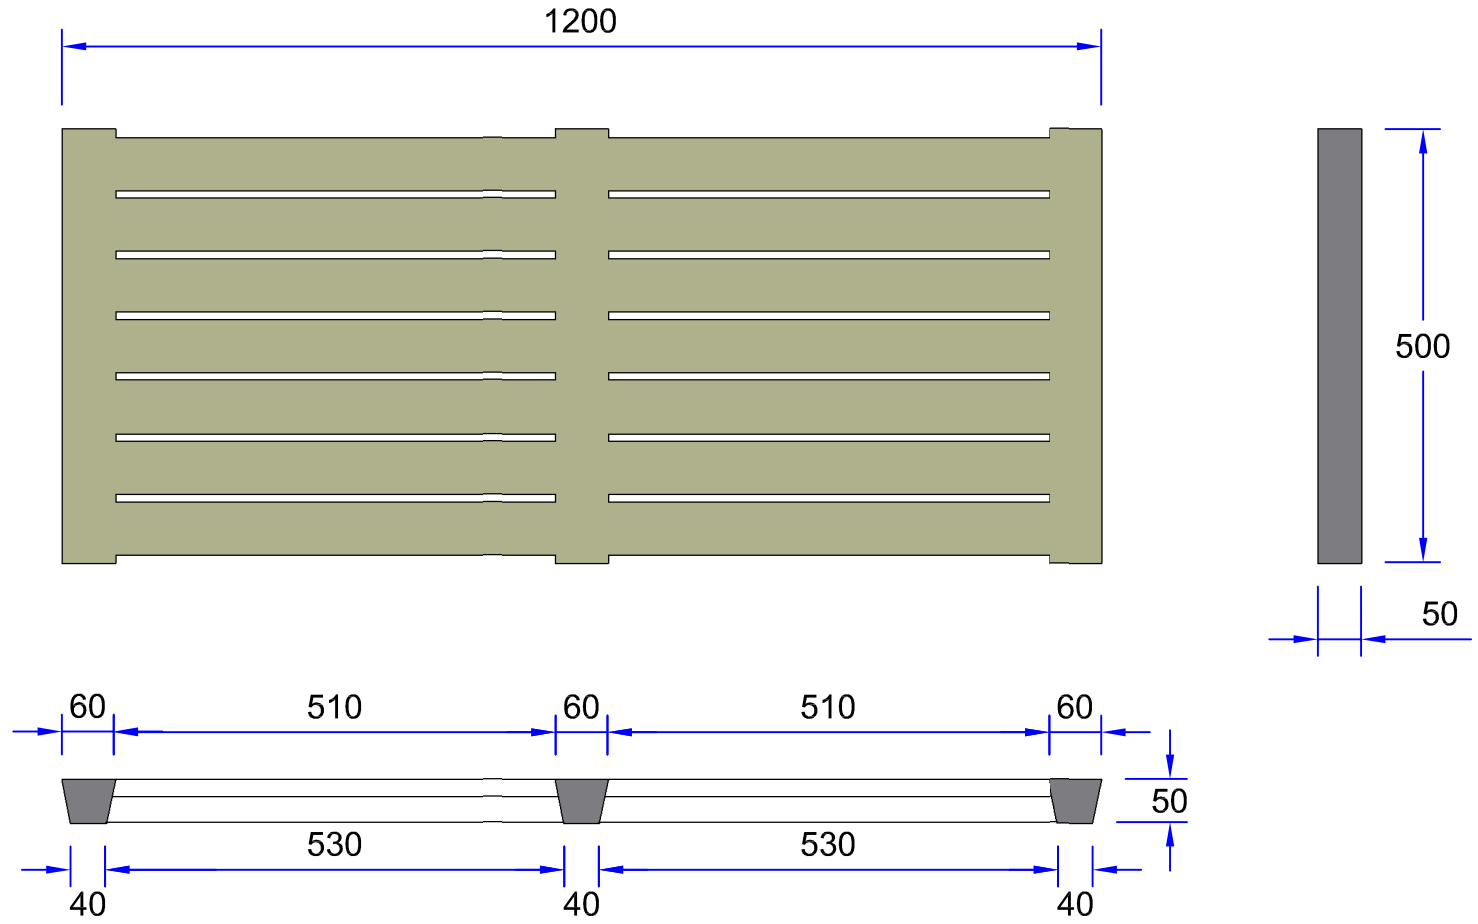

PEÇA COTADA

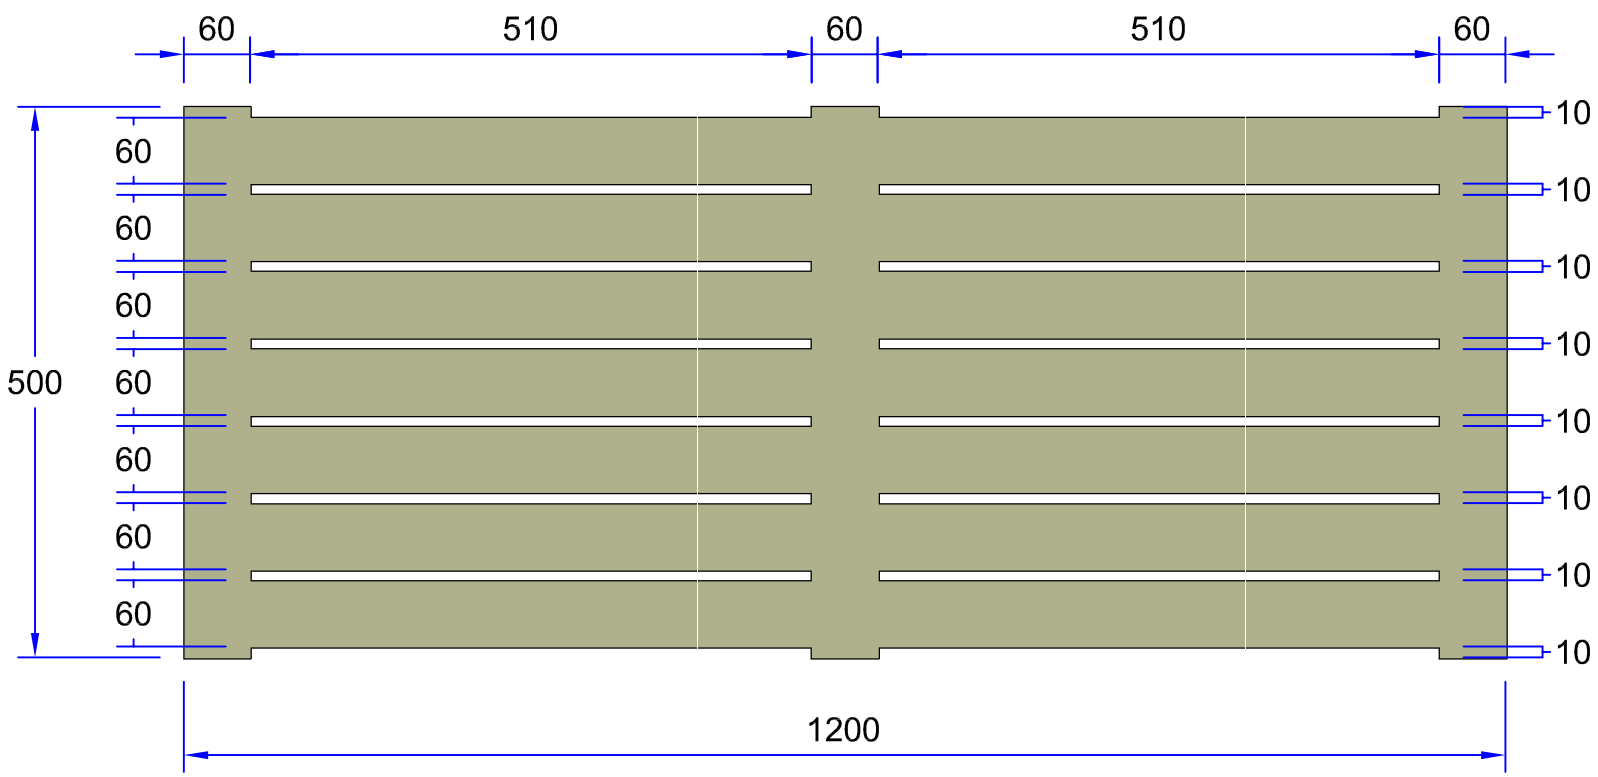

VISTA TOPO

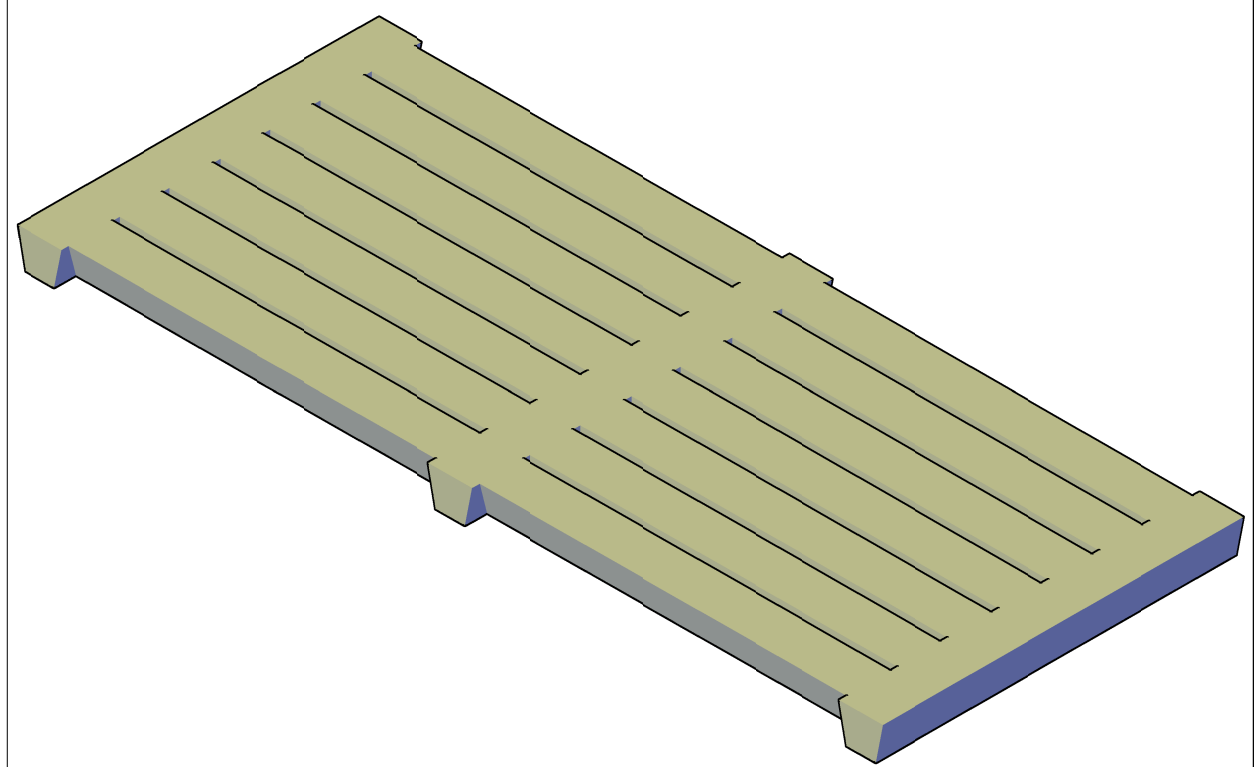

PERSPECTIVA

ACIMENTEIRADOLOURO

Observações:

Classe do Betão: C25/30	Peso Médio por Peça: 50 kg	Código da Folha: GP_01
Recobrimento Mínimo: 25mm	Elaborado: Bruno Veloso	Data de Edição: 23 Abril 2014 — Nº 01
Armadura: Aço Tipo A500	Técnico Responsável: Dinis Silva	Unidade: Milímetros

A Cimenteira Do Louro, S.A.
www.acimenteiralouro.pt
acl@acimenteiralouro.pt

Unidade de Produção de LOURO (sede)
Monte do Louro - LOURO - Ap. 163 - E.C. Famalicão
4761-926 V.N. Famalicão - Portugal
Tel. (+351) 252 301 900 - Fax. (+351) 252 301 929

Unidade de Produção de LOUSADO
Meães - LOUSADO - Ap. 163 - E.C. Famalicão
4761-926 V.N. Famalicão - Portugal
Tel. (+351) 252 301 000 - Fax. (+351) 252 301 009

Este documento não pode ser reproduzido, divulgado ou copiado no todo ou em parte sem autorização expressa de "A Cimenteira do Louro, SA". Reservados todos os direitos pela legislação em vigor.