


SEPULTURAS
(tampa e fundo)

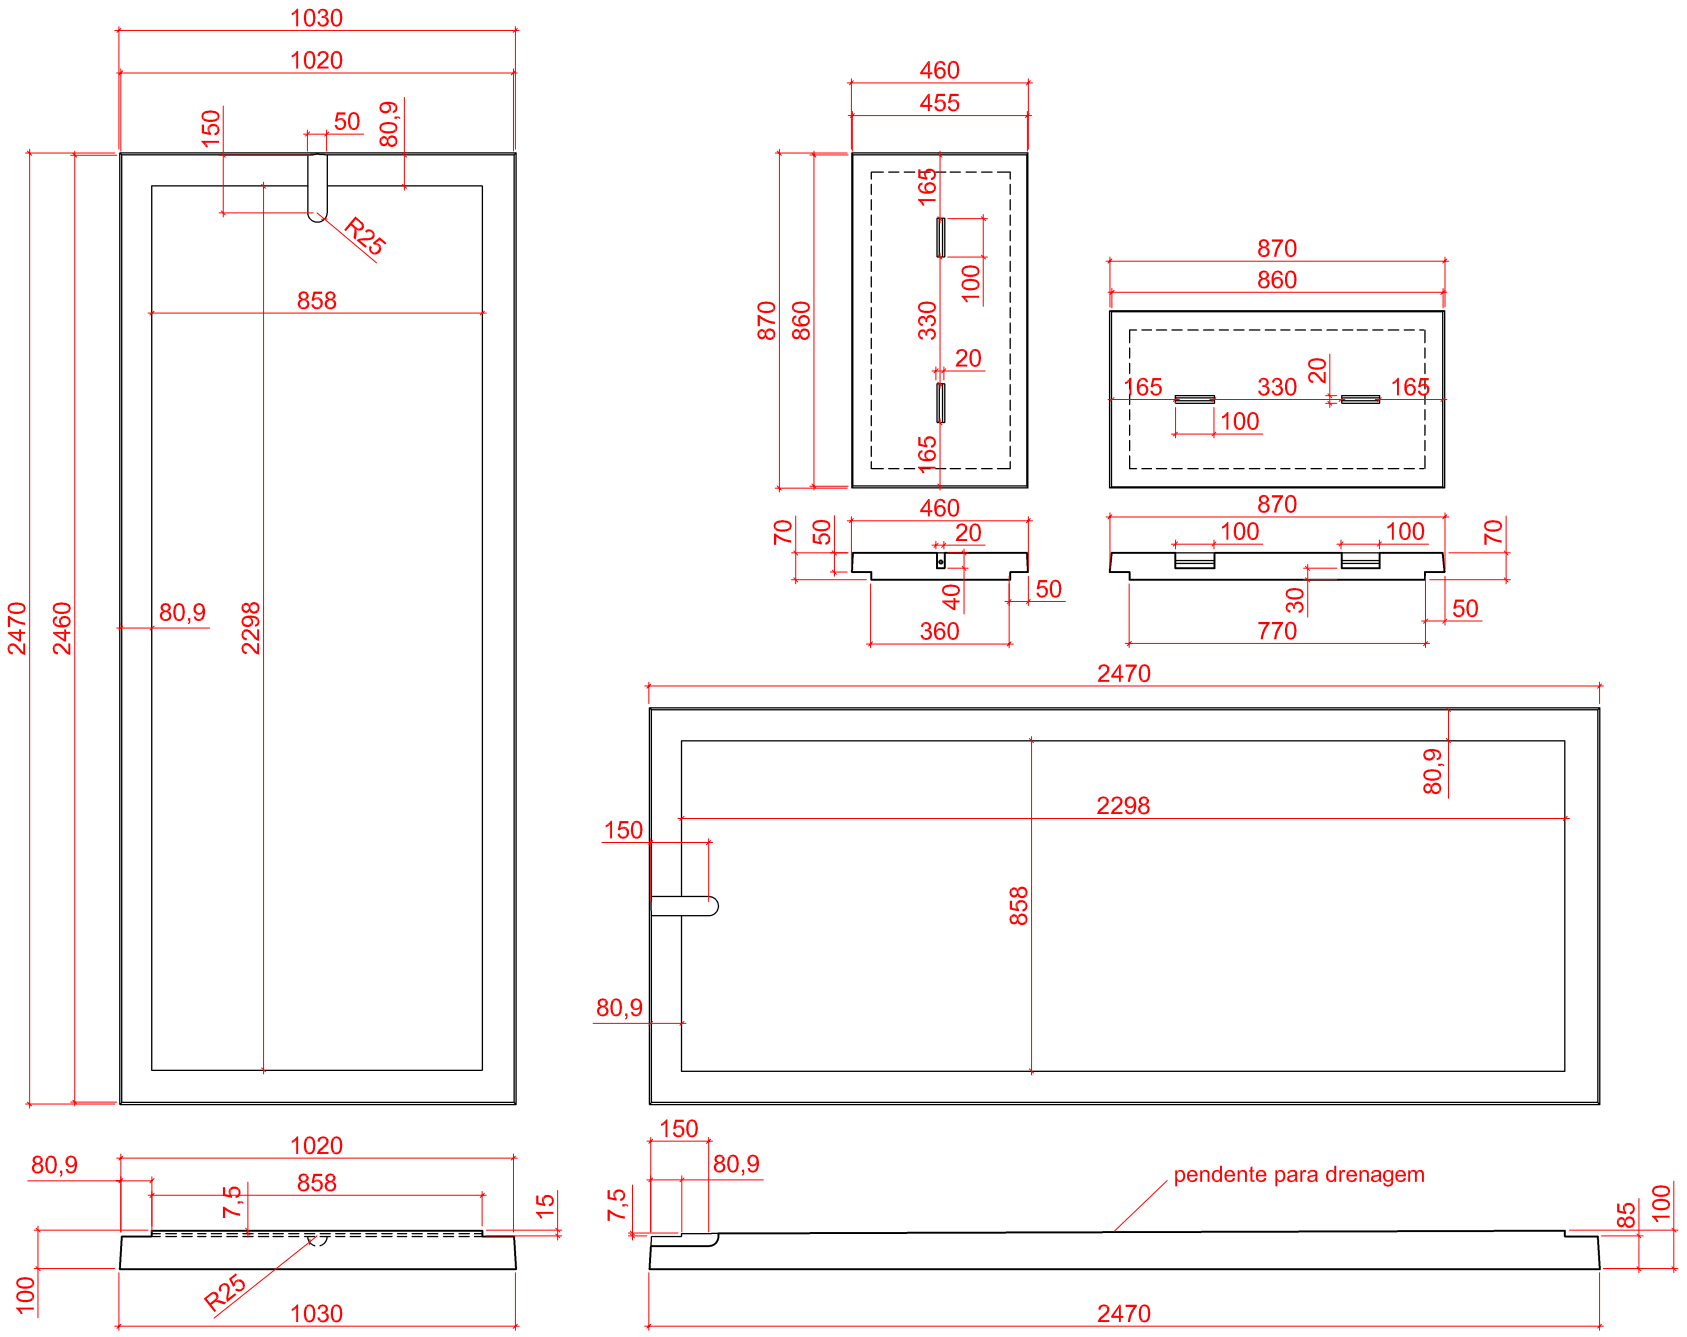

PLANTA E CORTES

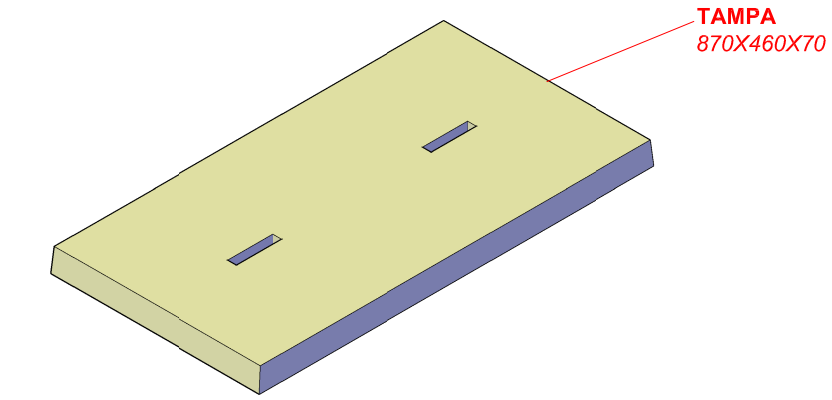

Vista em Perspectiva

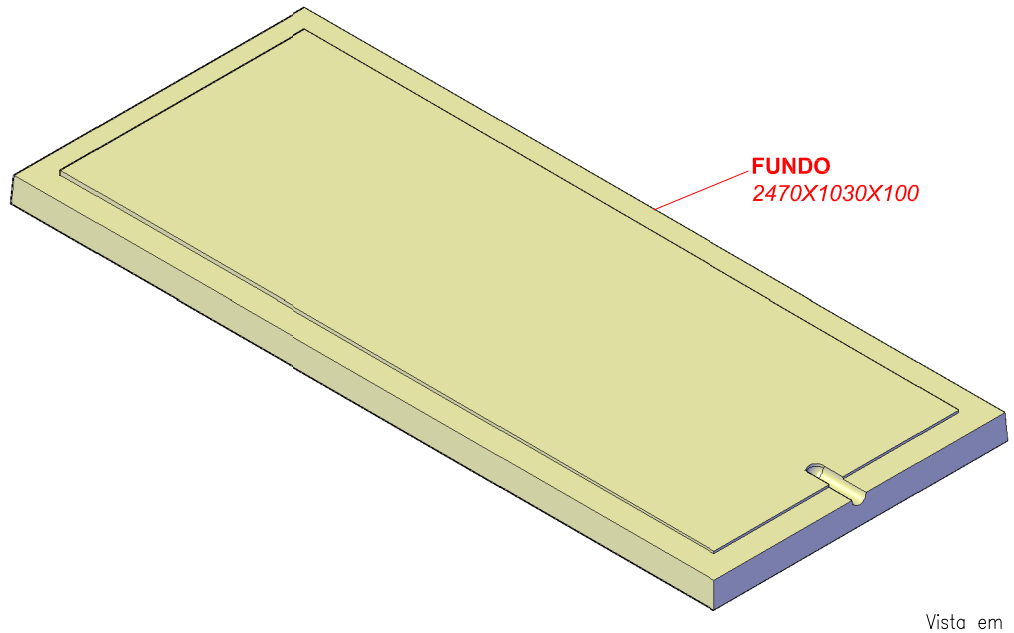

Vista em Perspectiva

ACIMENTEIRADOLOURO

Tipologia: Ficha Técnica do Produto - FTP	Elaborado por: Renato Araújo	Código da Folha: MPS_001
Família: SEPULTURAS	Aprovado por: Carlos Silva	Data de Edição: 09 Outubro 2013
Conteúdo: **TAMPA E FUNDO (sepulturas)**	Unidade | Escala: Milimetros | Sem Escala	Data de Revisão: 0 — Nº **03**

A Cimenteira Do Louro, S.A.
www.acimenteiralouro.pt
acl@acimenteiralouro.pt

Unidade de Produção de LOURO (sede)
Monte do Louro - LOURO - Ap. 163 - E.C. Famalicão
4761-926 V.N. Famalicão - Portugal
Tel. (+351) 252 301 900 - Fax. (+351) 252 301 929

Unidade de Produção de LOUSADO
Meães - LOUSADO - Ap. 163 - E.C. Famalicão
4761-926 V.N. Famalicão - Portugal
Tel. (+351) 252 301 000 - Fax. (+351) 252 301 009

Este documento não pode ser reproduzido, divulgado ou coplado no todo ou em parte sem autorização expressa de "A Cimenteira do Louro, SA". Reservados todos os direitos pela legislação em vigor.